


PHASE 1 - Allées des CEDRES BLEUS
PLAN DE PHASAGE

Dates	2026				2027											
	Septembre	Octobre	Novembre	Décembre	Janvier	Février	Mars	Avril	Mai	Juin	Juillet	Août	Septembre	Octobre	Novembre	Décembre
Planning Travaux																

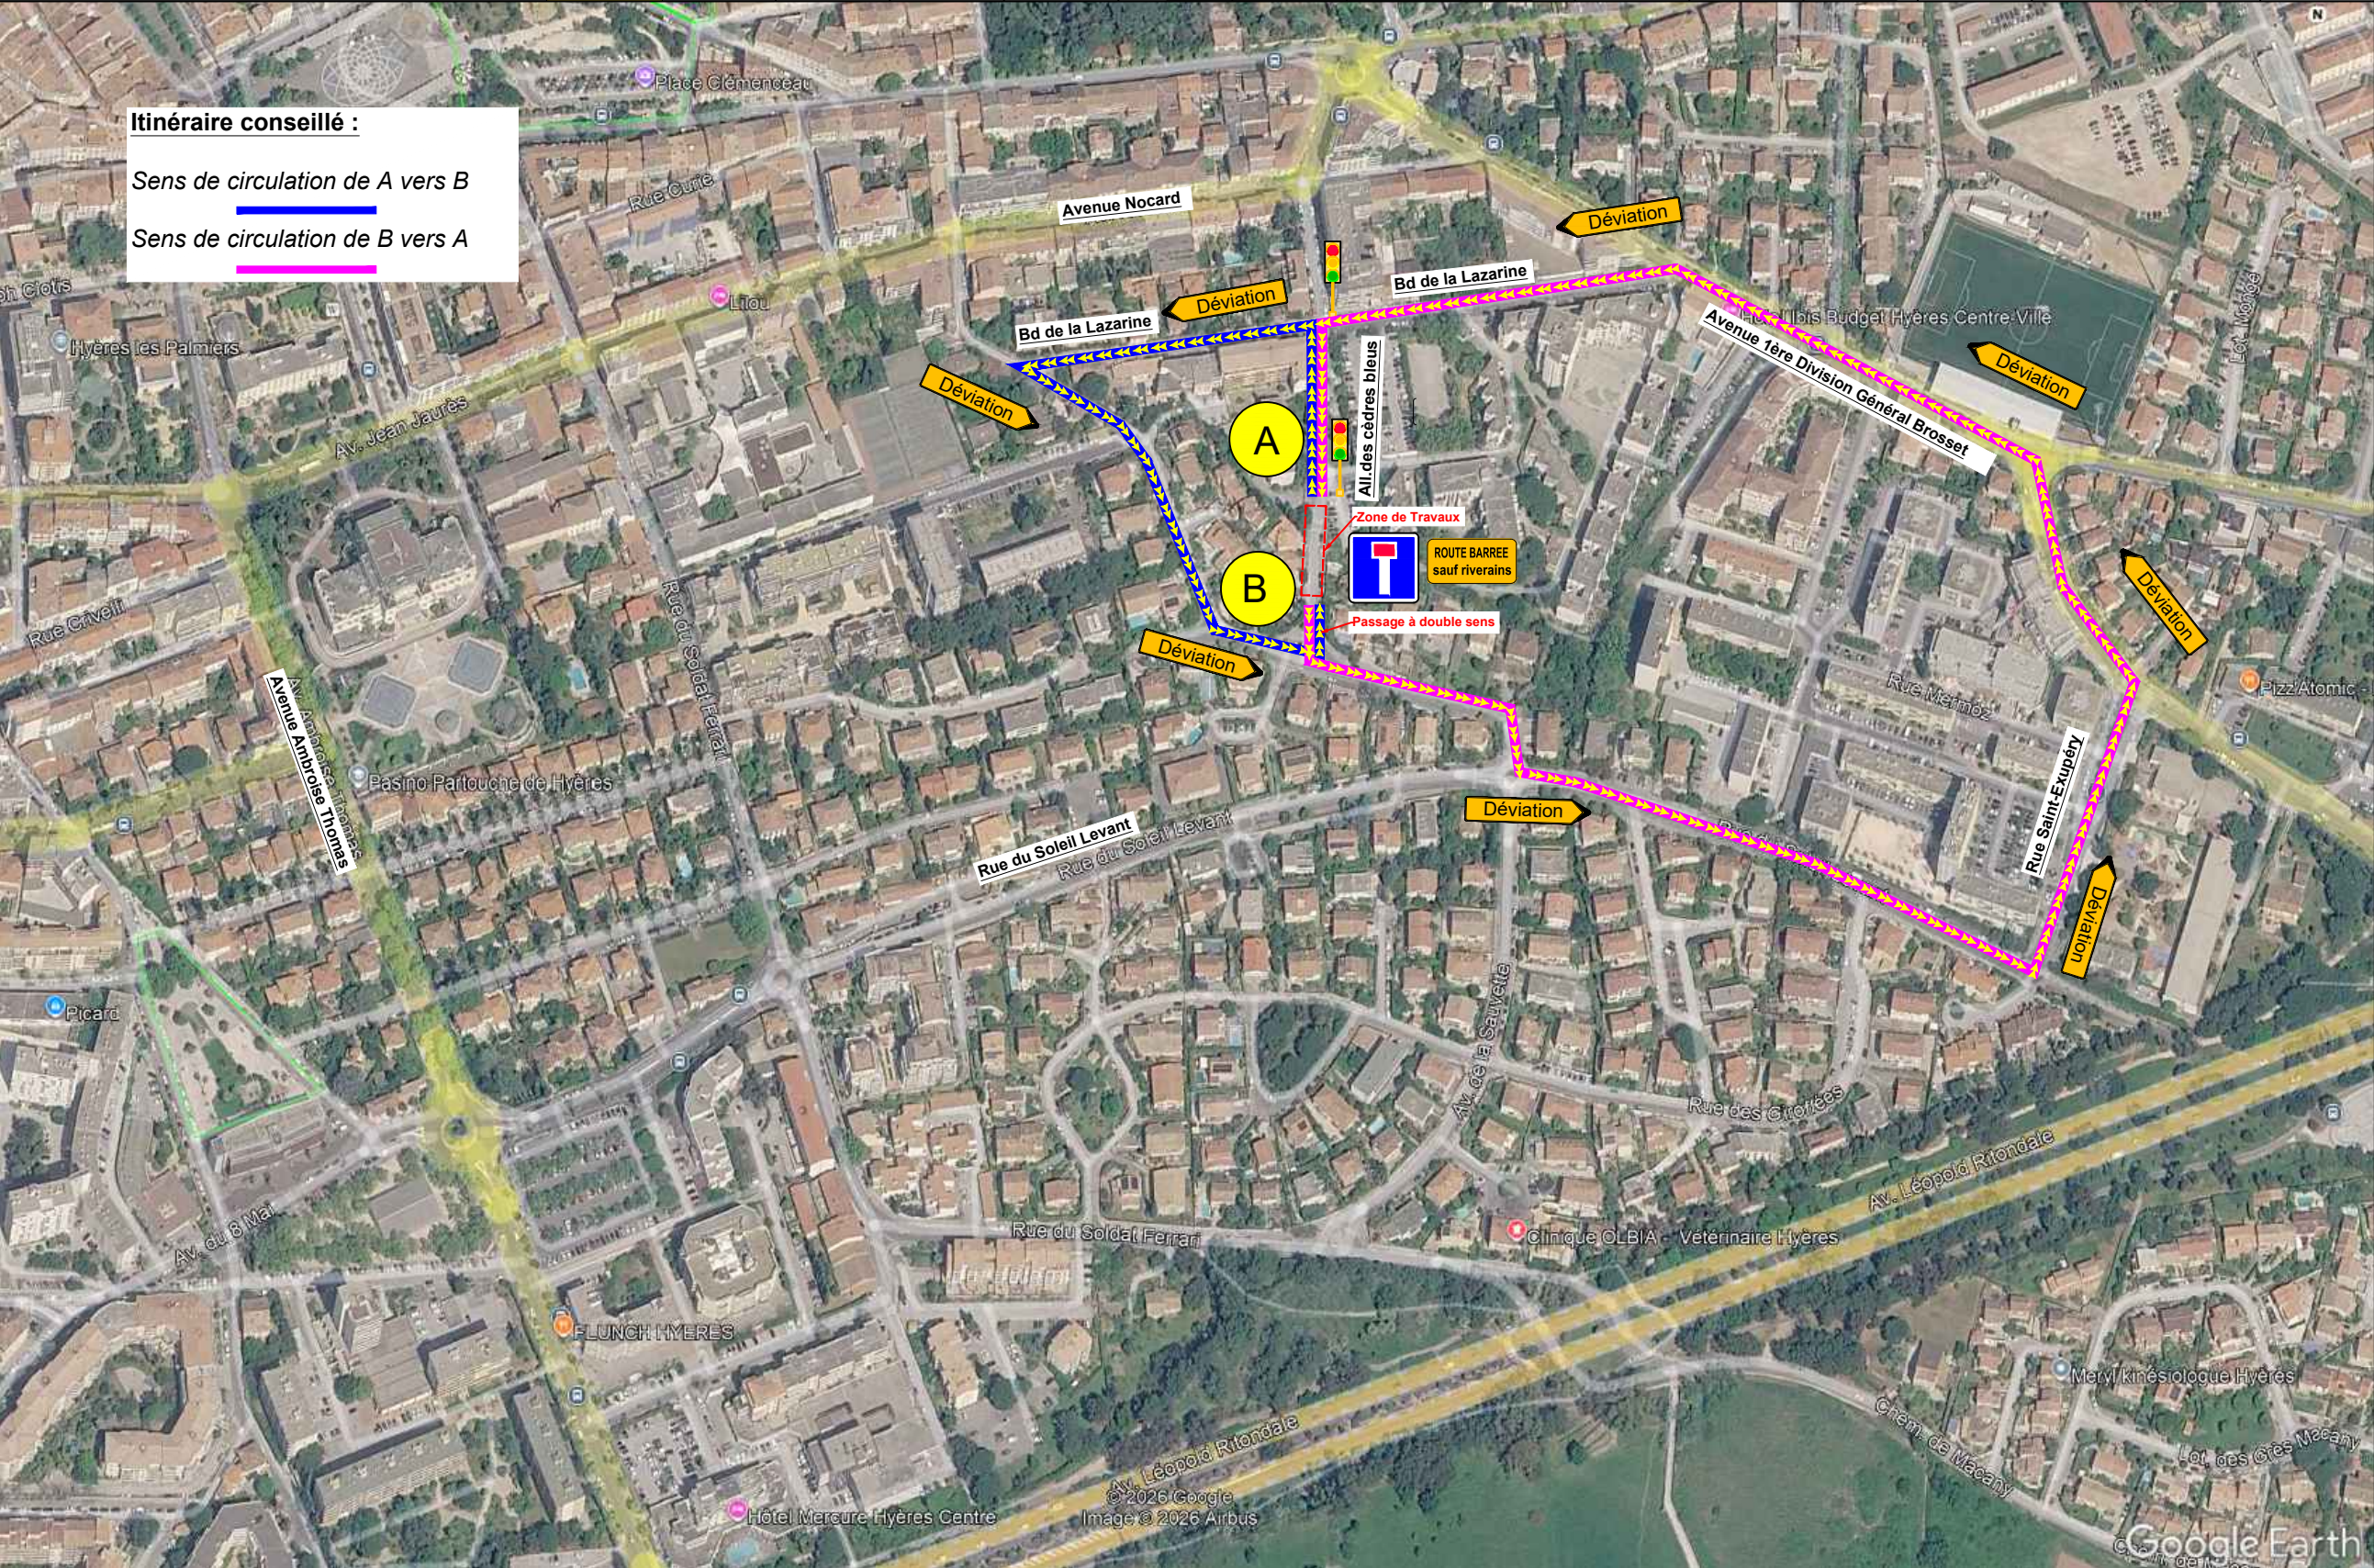

REALISATION DE L'OUVRAGE AVAL ET DEVOIEMENT AEP

Lieu : HYERES

Projet : Sécurisation hydraulique de la sauvette

Echelle :

1/350

Format :

A3

Date :

15/06/2026

Dessin :

A.P

Affaire :

25TRAV13

Vérifier par :

A.G