


PHASE 2 - Allées des CEDRES BLEUS

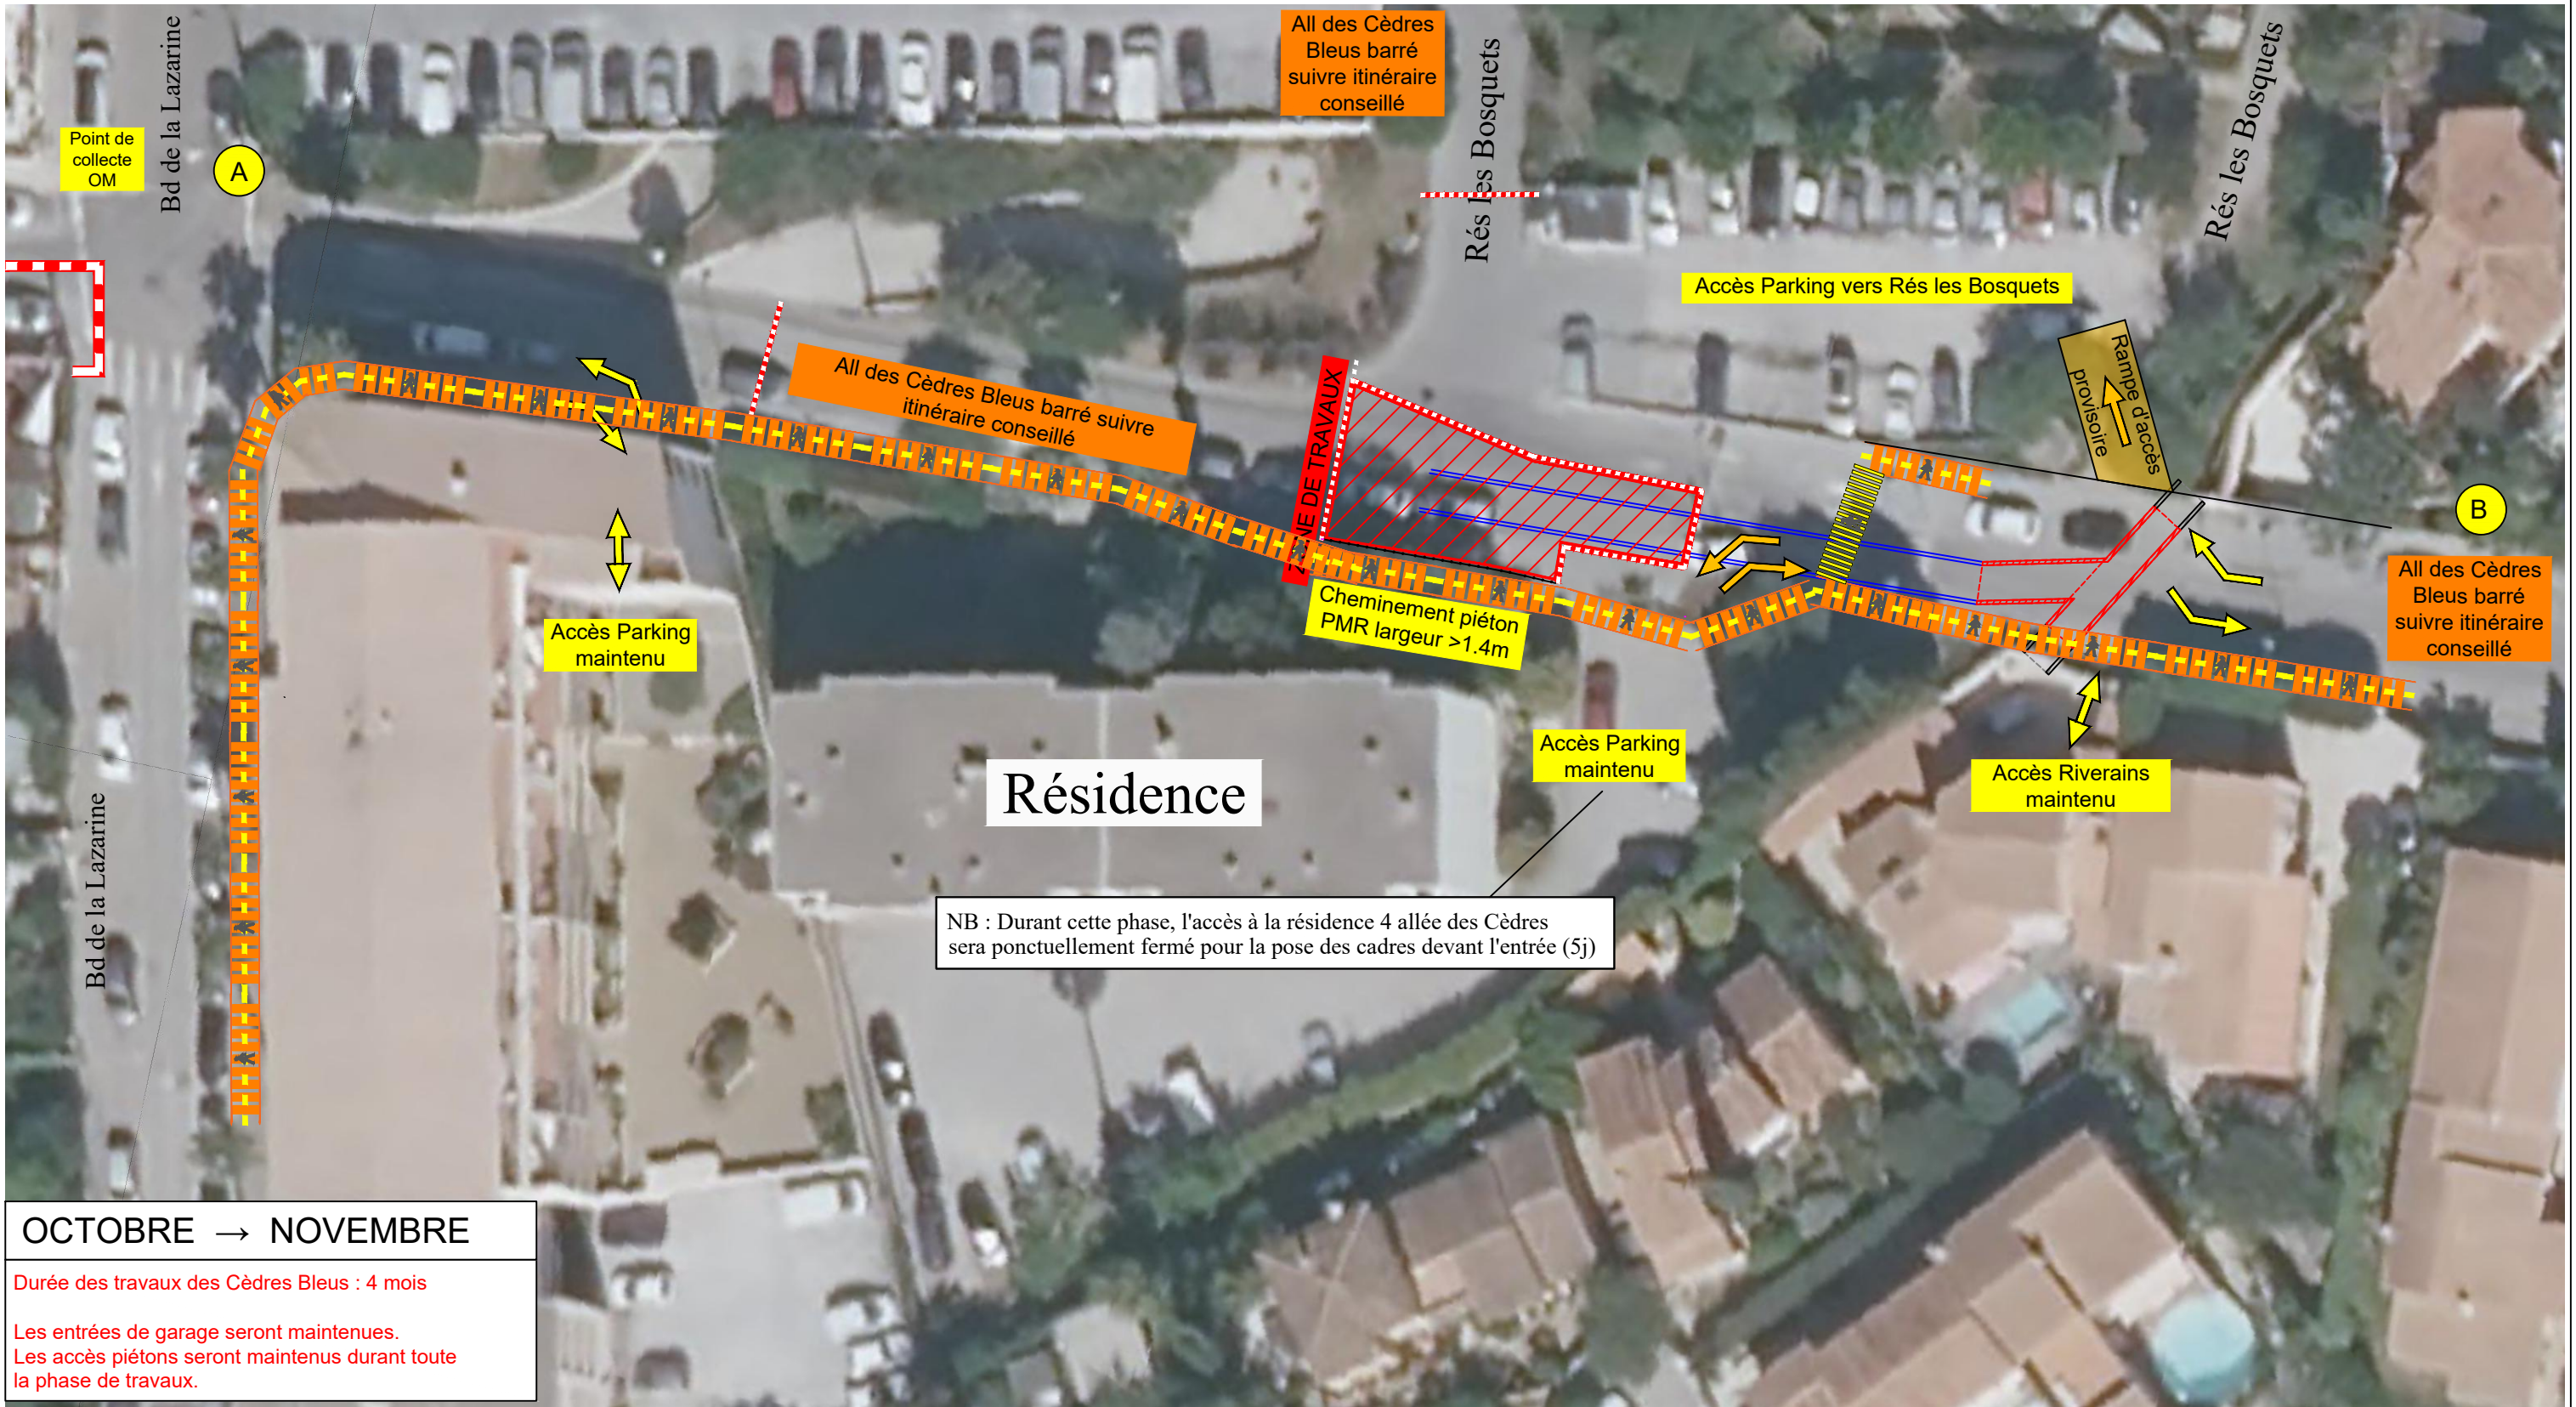

PLAN DE PHASAGE

Dates	2026				2027											
	Septembre	Octobre	Novembre	Décembre	Janvier	Février	Mars	Avril	Mai	Juin	Juillet	Août	Septembre	Octobre	Novembre	Décembre
Planning Travaux																
	POSE DES CADRES 2x1,5										Echelle :		1/350	Format :		A3
											Date :		20/10/2026	Dessin :		A.P
	Lieu : HYERES				Projet : Sécurisation hydraulique de la sauvette						Affaire :		25TRAV13	Vérifier par :		A.G