
PHASE 3 - Allées des CEDRES BLEUS

PLAN DE PHASAGE

Dates	2026				2027											
	Septembre	Octobre	Novembre	Décembre	Janvier	Février	Mars	Avril	Mai	Juin	Juillet	Août	Septembre	Octobre	Novembre	Décembre
Planning Travaux																

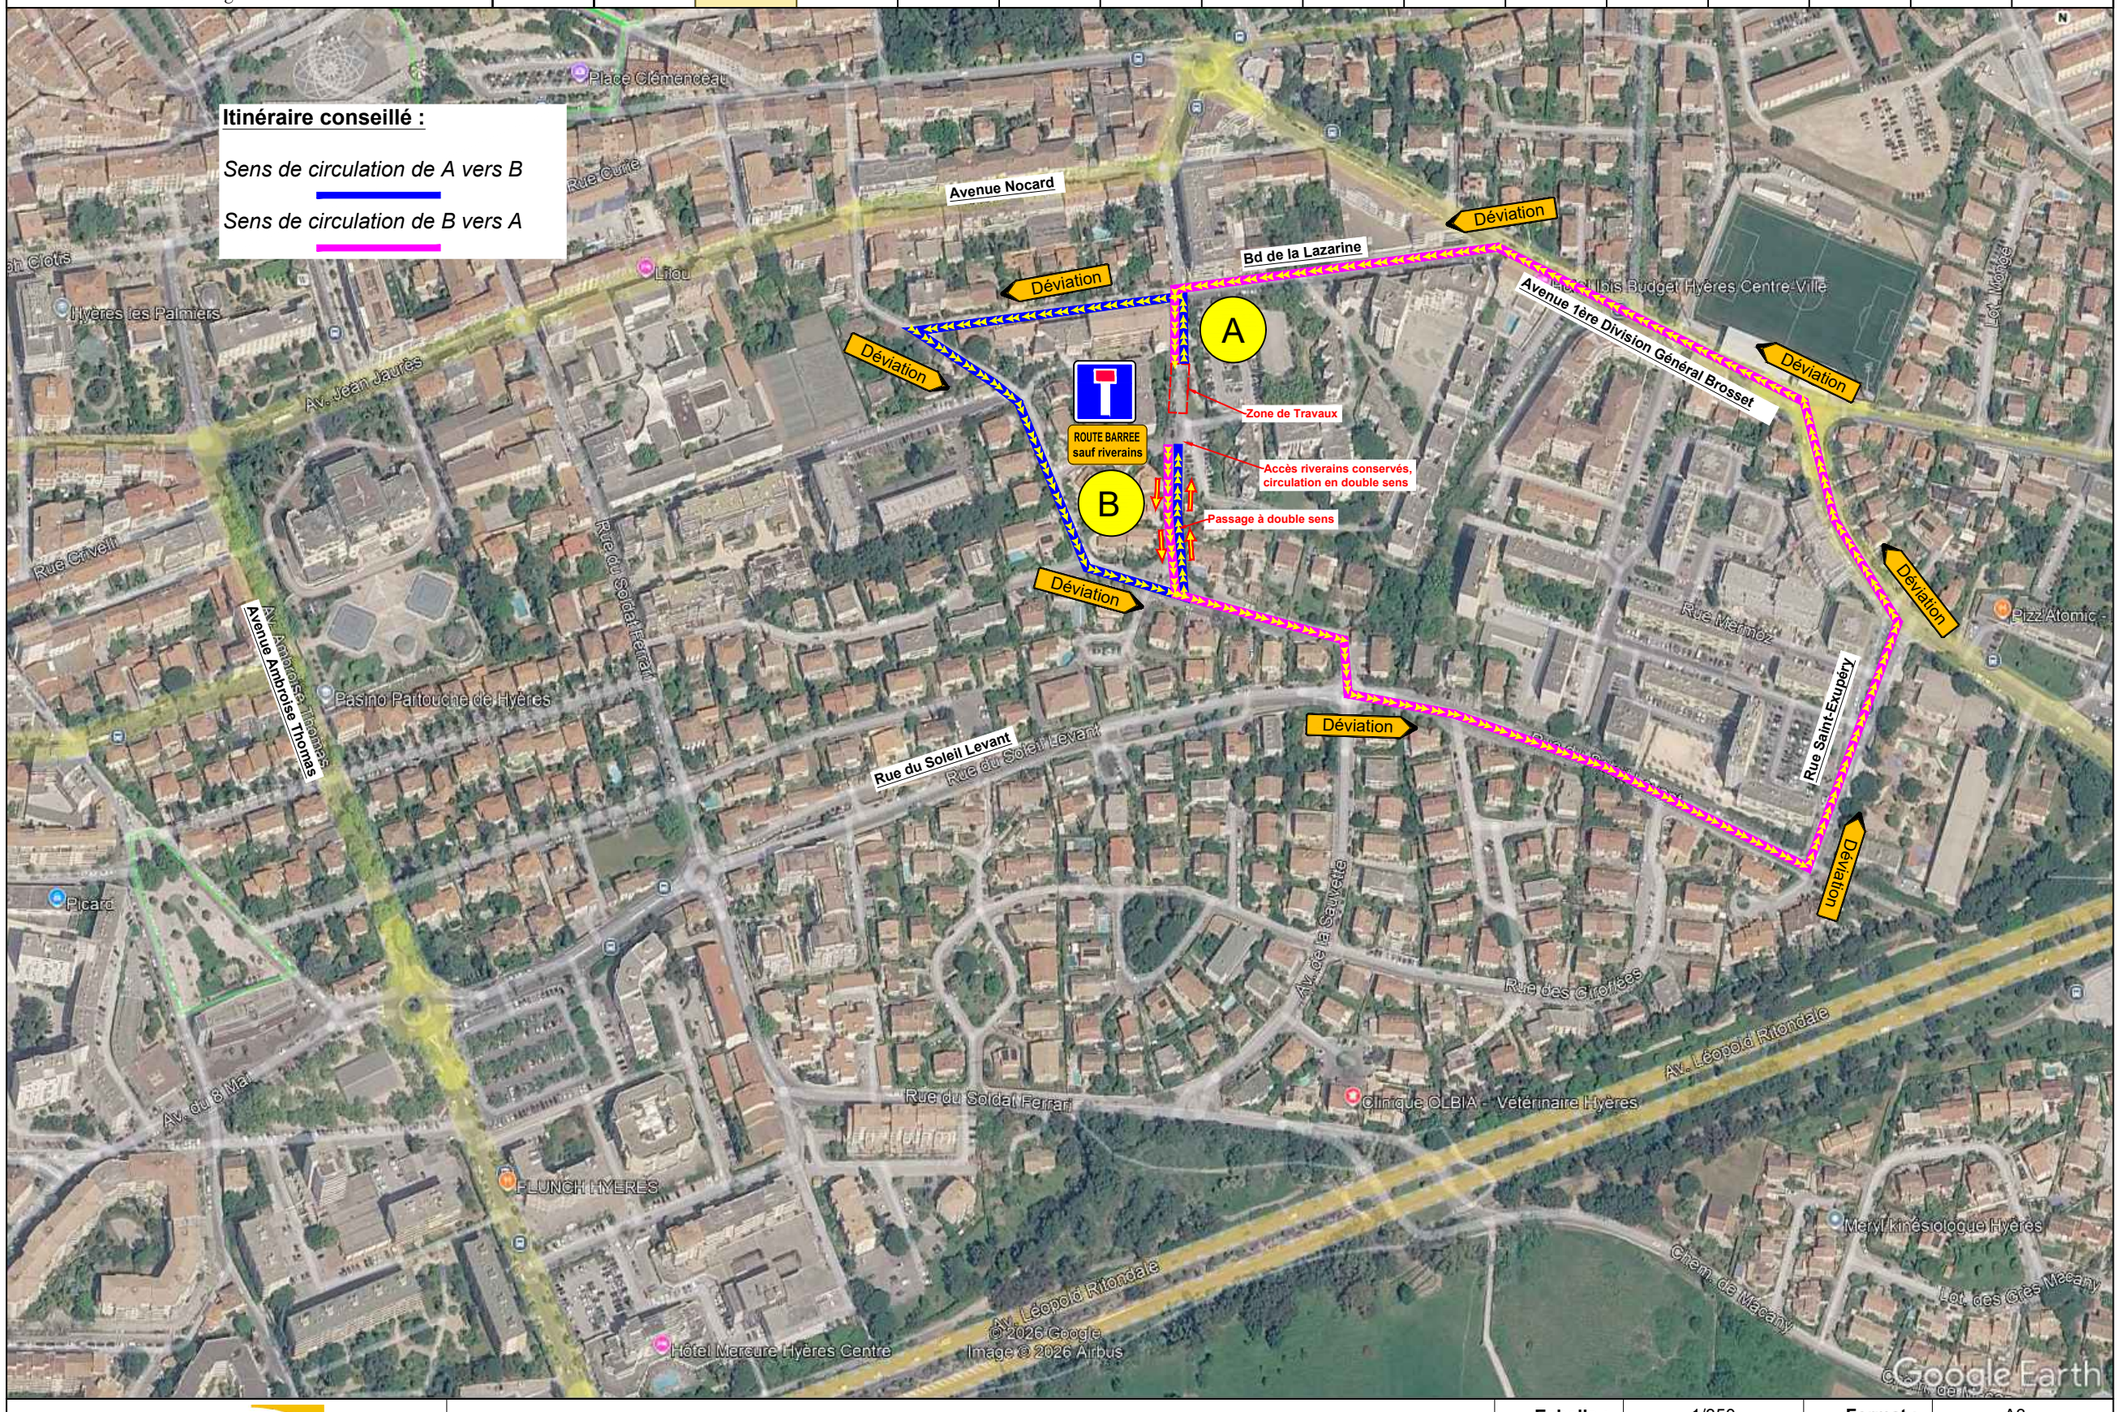

NGE	**POSE DES CADRES 2X1,5**			**Echelle :**	1/350	**Format :**	A3
				Date :	15/06/2026	**Dessin :**	A.P
	Lieu :	HYERES	**Projet :** Sécurisation hydraulique de la sauvette	**Affaire :**	25TRAV13	**Vérifier par :**	A.G