

Toulon Provence Méditerranée



Hôtel de la Métropole
107, Boulevard Henri Fabre
83041 TOULON Cedex 9

OPERATION

Aménagement d'un bassin de rétention
Chemin de la Forêt
Six Fours

Bureau SPS et Contrôle technique

Maître d'œuvre

Cabinet SNAPSE
140 Rue du mas de fustier
83390 PUGET VILLE
Tél : 04 94 28 28 28
Fax : 04 94 13 86 30



Ech : 1/100 Code Dossier : 20/01/2025

MODIFICATIONS :


Indice	Date	Auteur	Vérificateur	Observations

Pièce 04

PLAN D'AMENAGEMENT

FICHIER :
Approuvé par :

Toute reproduction même partielle est interdite sans l'accord écrit des auteurs (Loi du 11.03.1957)

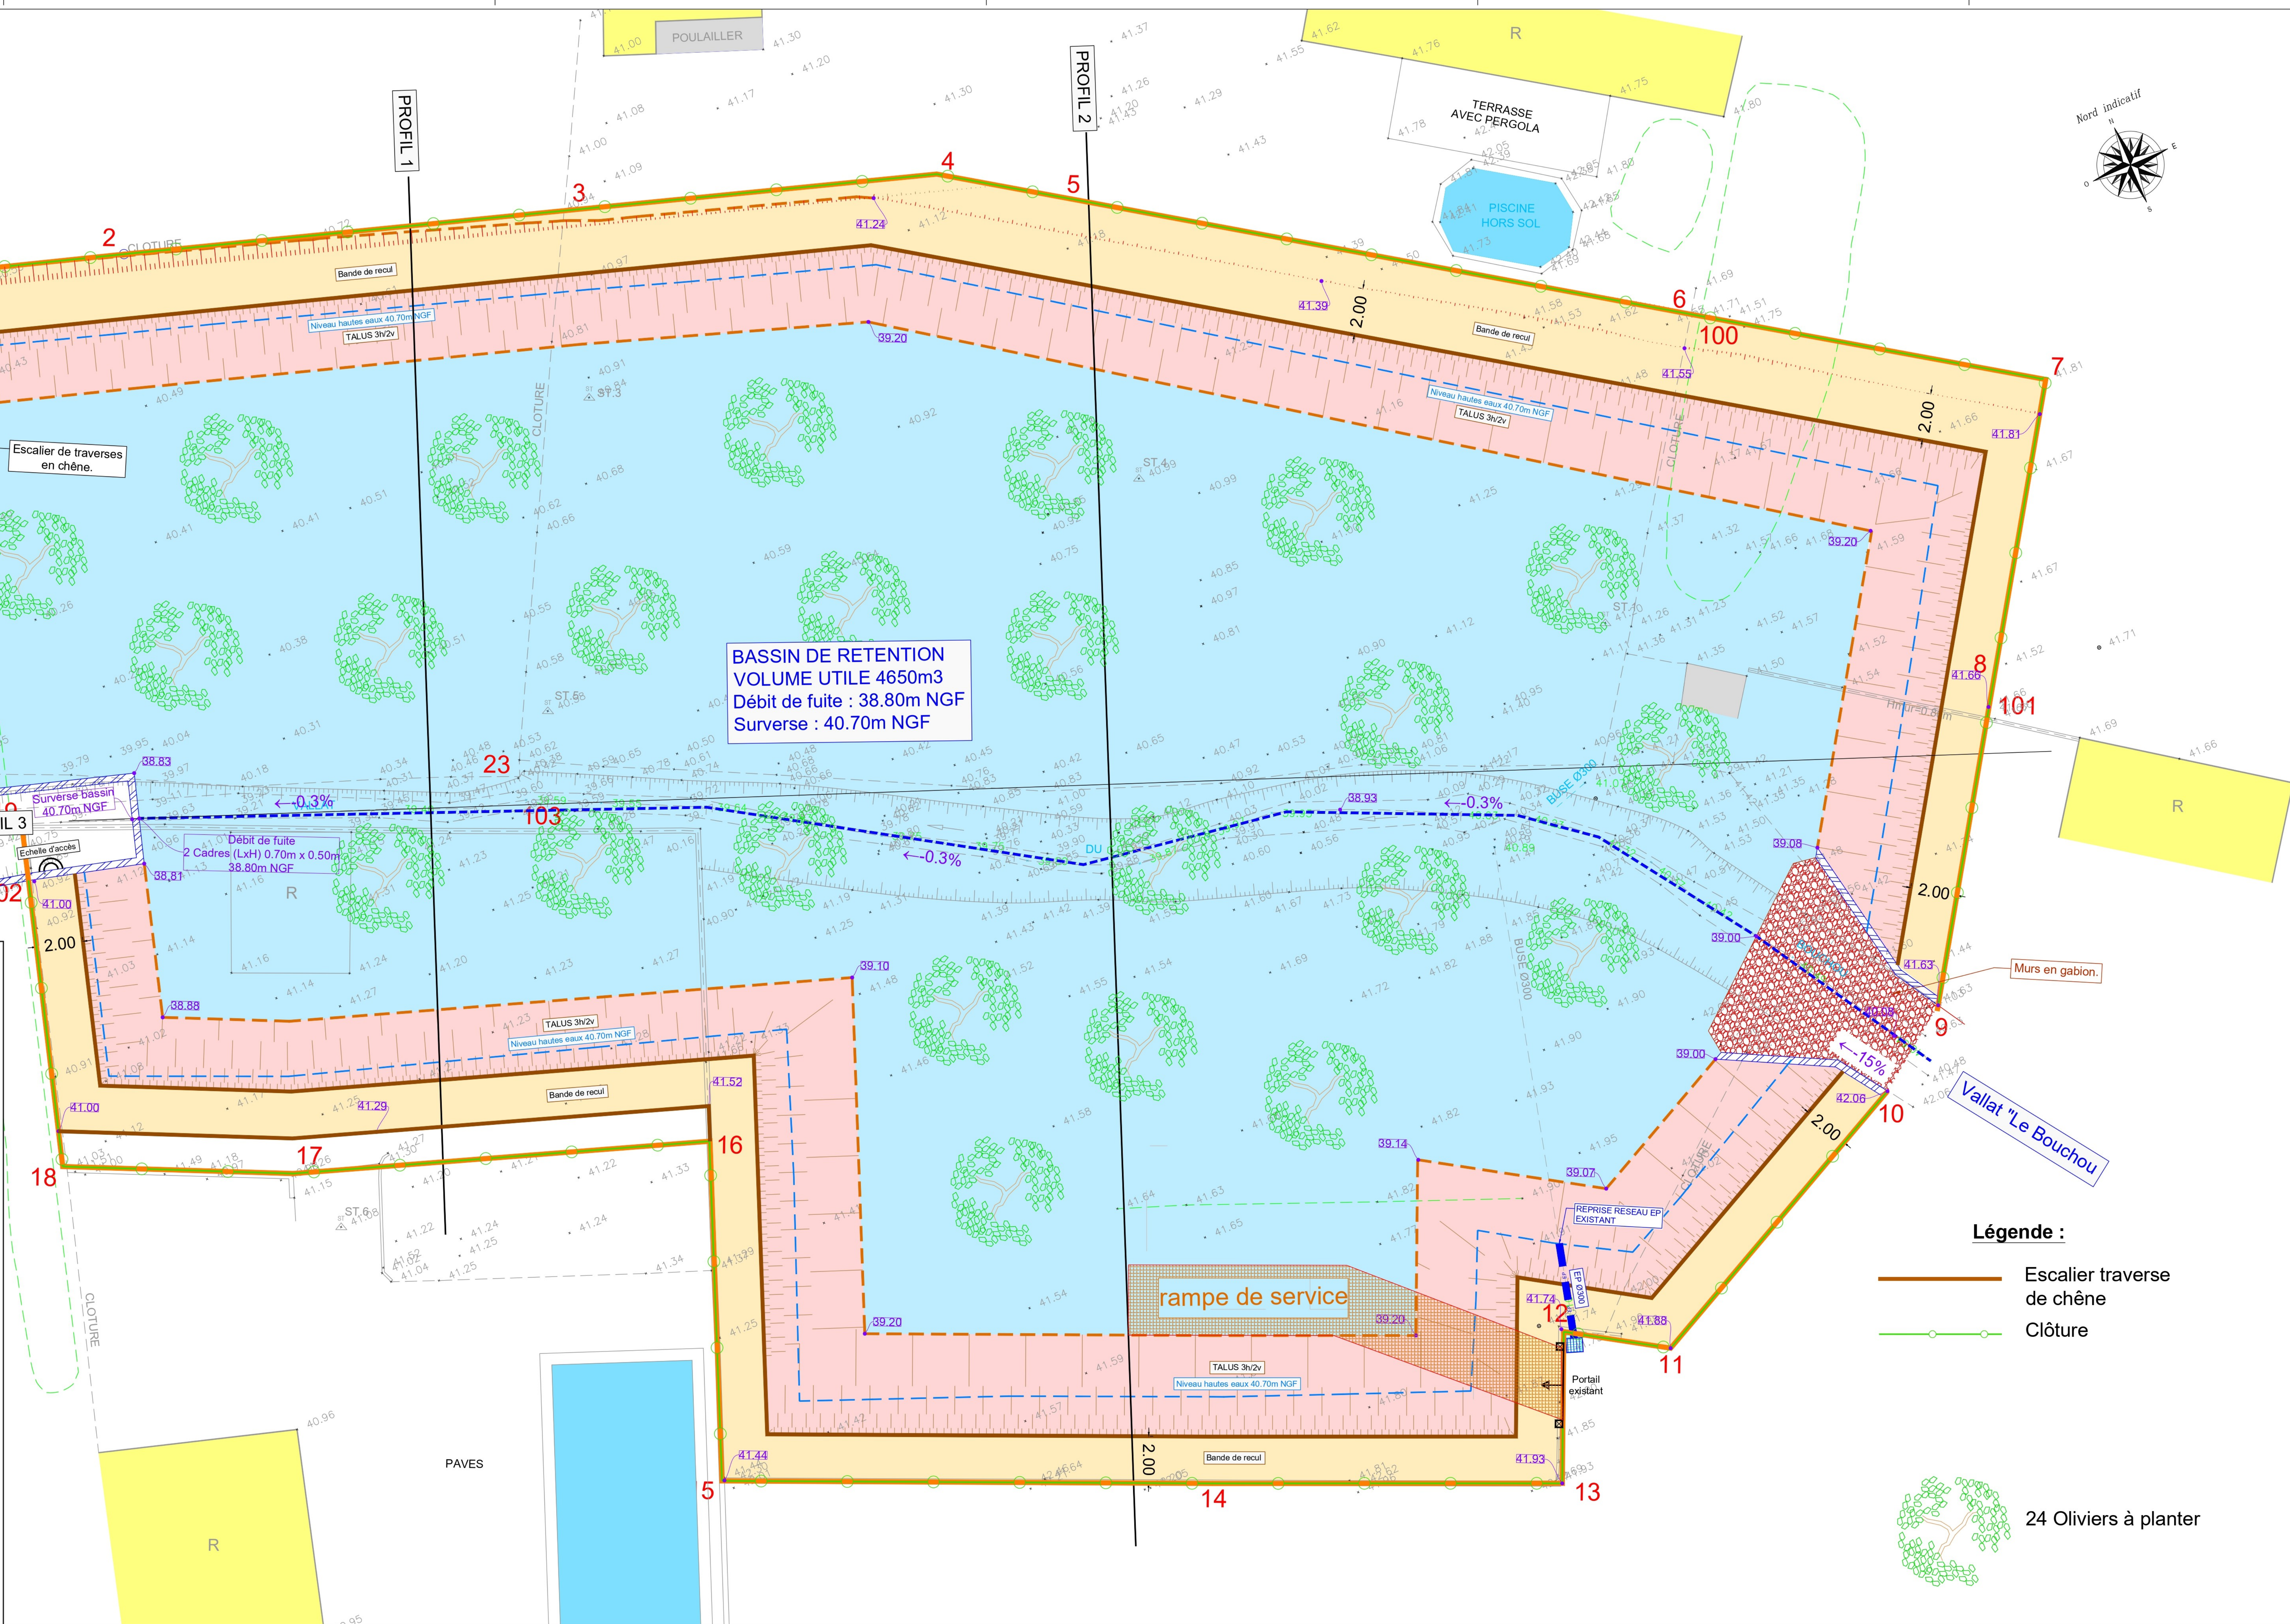

Légende :

- Escalier traverse de chêne
- Clôture

24 Oliviers à planter